


- ▬ Périmètre de l'unité foncière
- ▬ Périmètre du projet
- ▬ Limite de lot
- ▬ Hypothèse accès véhiculaires
- ▬ Polygone d'implantation de la construction principale

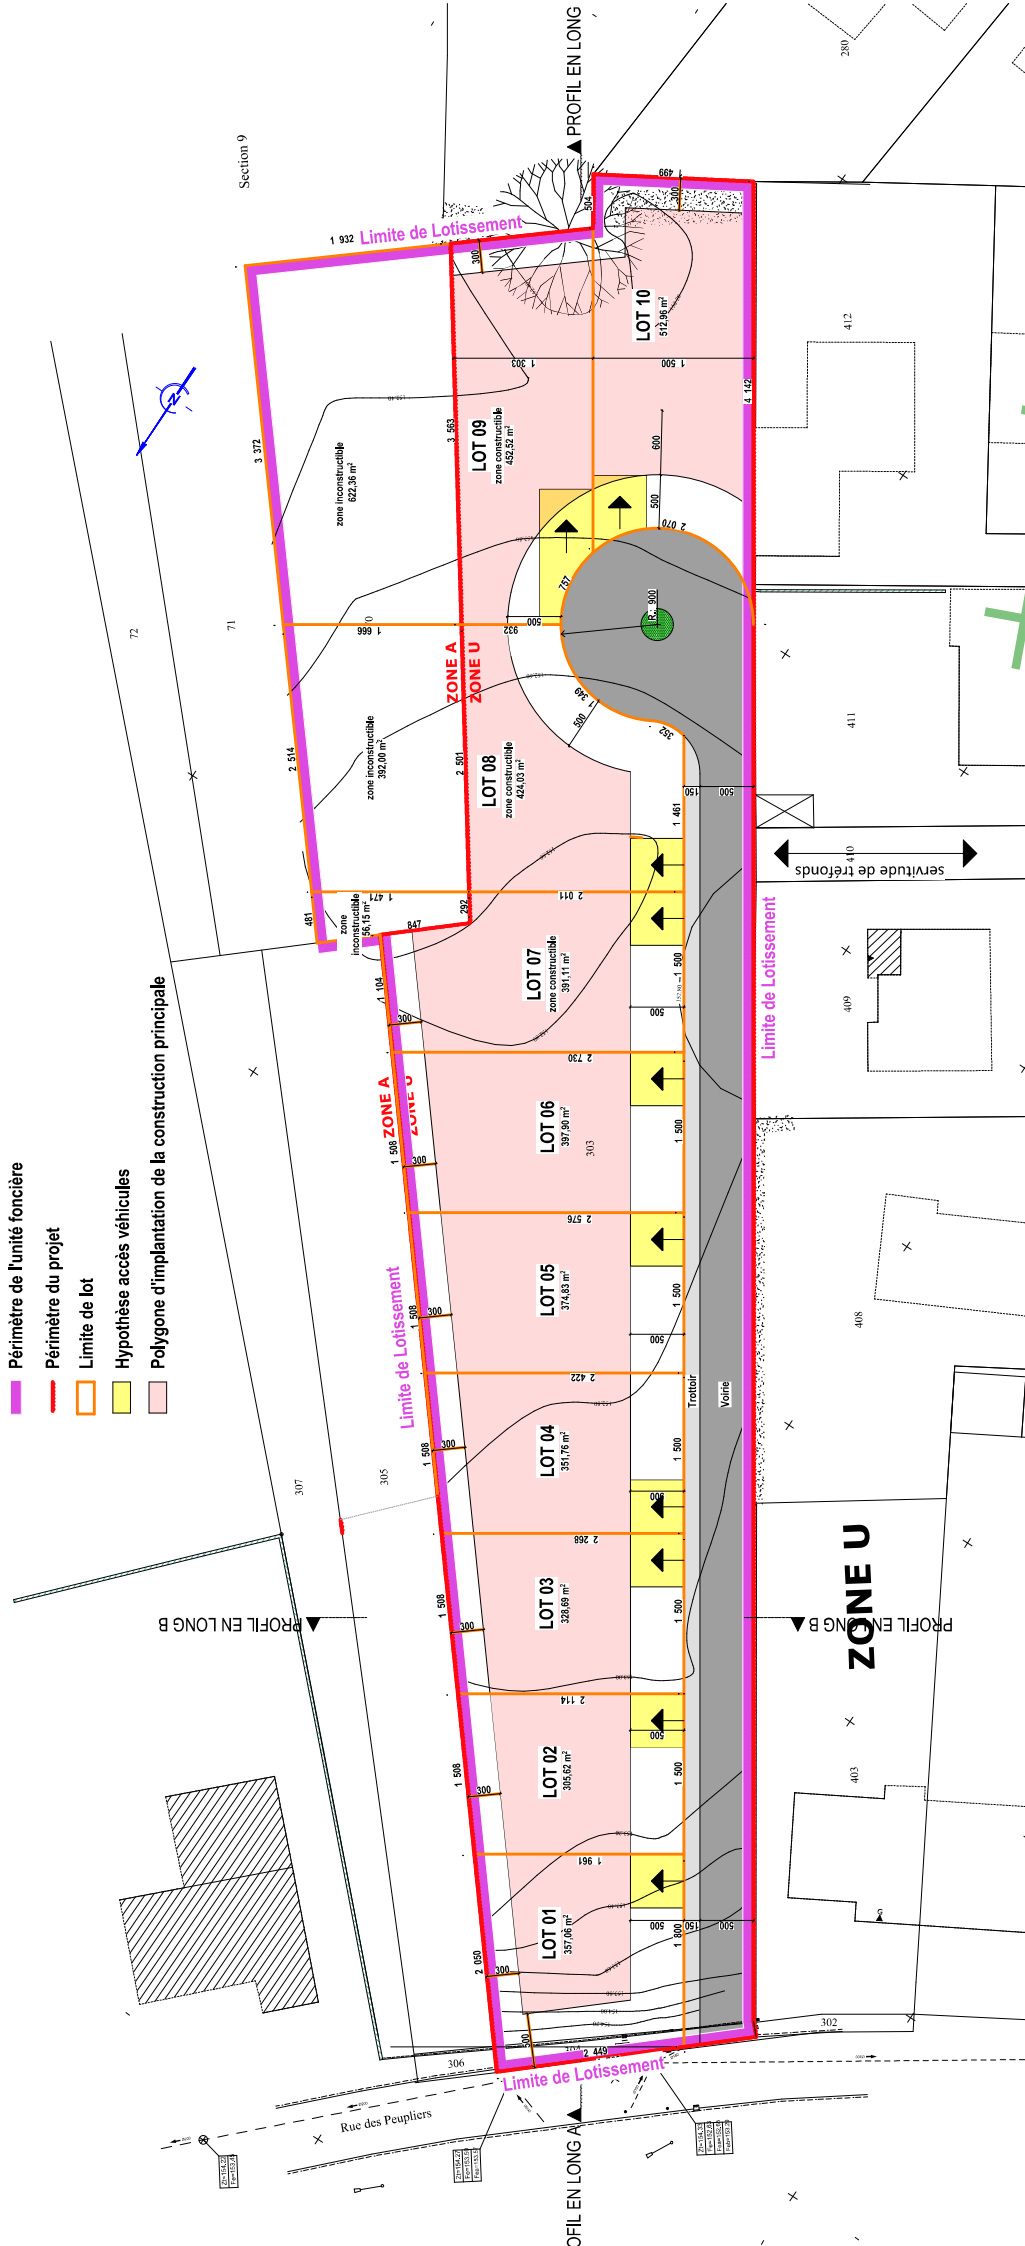

**DOSSIER PERMIS D'AMENAGER**  
Date | Indice | Modifications

<b>PA4-PLAN DE COMPOSITION</b>		<b>03</b>
Rue des Peupliers	Ech: 1/500	Date: 25/07/2020
Commune de ST-SO CATTENOM	Maître d'ouvrage	
NACOFRA Représentée par Claude WEBER		
364 Ter Rue de Vaughard - 75015 PARIS		
AREA 1933, DOMAINE DE LINE		

Architecte: M. WEBER  
Tel: 03 29 72 35 43